



ΕΦΗΜΕΡΙΣ ΤΗΣ ΚΥΒΕΡΝΗΣΕΩΣ

ΤΗΣ ΕΛΛΗΝΙΚΗΣ ΔΗΜΟΚΡΑΤΙΑΣ

ΤΕΥΧΟΣ ΤΕΤΑΡΤΟ **Αρ. Φύλλου 73**

8 Φεβρουαρίου 2002

ΠΕΡΙΕΧΟΜΕΝΑ

ΑΠΟΦΑΣΕΙΣ

Καθορισμός των ορίων του αιγιαλού και δημιουργία ζώνης παραλίας στη θέση "ΚΑΣΤΡΙ" Πλατανιστού, Δήμου Καρύστου, Ν. Ευβοίας" 1

Κήρυξη ως αναδασωτέας έκτασης εμβαδού 1,550 στρ. (ενός στρέμματος και πεντακοσίων πενήντα χιλιοστών του στρέμματος) στη θέση «Μερτέζα ή Άρα» Περιφέρειας της Κοινότητας Βαρνάβα του Νομού Αττικής ... 2

Κήρυξη ως αναδασωτέας έκτασης εμβαδού 0,506 στρ. (πεντακοσίων εξ χιλιοστών του στρέμματος) στη θέση «Σχινοκόρμπι» Περιφέρειας της Κοινότητας Αφιδνών του Νομού Αττικής 3

ΑΠΟΦΑΣΕΙΣ

Αριθ. 1117789/12061π.ε./Β0010 (1)

Καθορισμός των ορίων του αιγιαλού και δημιουργία ζώνης παραλίας στη θέση "ΚΑΣΤΡΙ" Πλατανιστού, Δήμου Καρύστου, Ν. Ευβοίας".

Ο ΥΠΟΥΡΓΟΣ ΟΙΚΟΝΟΜΙΚΩΝ

Έχοντας υπόψη:

1. Τις διατάξεις του Ν.3200/55 "περί διοικητικής αποκεντρώσεως" όπως αυτές τροποποιήθηκαν και ισχύουν σήμερα με τα Ν.Δ. 532/70, Β.Δ. 704/70, Β.Δ. 705/70, Β.Δ. 192/72, Π.Δ. 71/84, Π.Δ. 347/86, Ν. 2026/92 και Π.Δ. 97/93.

2. Τις διατάξεις του Π.Δ. 551/88 "Οργάνωση Νομαρχιών - Οργάνωση Οικονομικών Υπηρεσιών" (ΦΕΚ 259 τ.Α'), όπως τροποποιήθηκε και ισχύει.

3. Τις διατάξεις του άρθρου 19 παρ. 5 του Ν. 2344/95, του άρθρου 52 παρ. 6 του Ν. 2218/94, του άρθρου 4 παρ. 7 του Ν. 2240/94, δυνάμει των οποίων αρμοδιότητες του Υπουργείου Οικονομικών που είχαν μεταβιβασθεί σε Νομάρχες, ανήκουν στον Περ/κό Δ/ντή, σε συνδυασμό με αυτές του άρθρου 14 παρ. 2 του Ν. 2399/96 με τις οποίες προβλέπεται η κατάργηση των θέσεων των Περιφερειακών Δ/ντών, οι αρμοδιότητες πλέον του οποίου περιήλθαν στον Γενικό Γραμματέα της Περιφέρειας και ασκούνται από τον Αναπληρωτή Περιφερειακό Διευθυντή.

4. Τις διατάξεις των παρ. 2 και 6 του άρθρου 1 του Ν. 2503/97 "Διοίκηση, οργάνωση, στελέχωση της Περιφέρειας, ρύθμιση θεμάτων για την Τοπική Αυτοδιοίκηση και άλλες διατάξεις" (ΦΕΚ 107τ.Α'), σύμφωνα με τις οποίες οι Περιφερειακές Υπηρεσίες του Υπουργείου Οικονομικών, που συγκροτούσαν την Περιφερειακή Διοίκηση του Νομού ή Νομαρχίας, δεν υπήχθησαν στην ενιαία οργανική μονάδα της Περιφέρειας, ούτε καταργήθηκαν, αλλά αποτελούν από 1.9.1997, Υπηρεσίες του Υπουργείου Οικονομικών.

5. Το αριθ. 28979/31.7.97 έγγραφο της Δ/νσης Διοίκησης του Υπ. Εσωτερικών Δημ. Διοίκησης & Αποκέντρωσης, σύμφωνα με το οποίο οι αρμοδιότητες του Γεν. Γραμματέα της Περιφέρειας σε θέματα Υπηρεσιών του Υπ. Οικονομικών μεταφέρονται από 1.9.97 στον Υπ. Οικονομικών.

6. Την αριθ. 1100383/1330/Α0006/31.10.2001 (ΦΕΚ 1485/τ.Β'/31.10.2001) απόφαση του Πρωθυπουργού και Υπουργού Οικονομικών "περί ανάθεσης αρμοδιοτήτων του Υπουργού Οικονομικών στους Υφυπουργούς".

7. Την αριθμ. 1115093/1378/Α0006/17.12.2001 (ΦΕΚ 1720/τ.Β'/21.12.2001) απόφαση του Υφυπουργού Οικονομικών "περί μεταβίβασης αρμοδιοτήτων του Υφυπ. Οικονομικών στους Γεν.Γραμματέα, Γεν.Δ/ντές κ.λπ." του Υπ.Οικονομικών.

8. Τις διατάξεις του άρθρου 100 του Π.Δ. 284/88 "περί συγκροτήσεως μεταξύ άλλων και της Επιτροπής καθορισμού ορίων αιγιαλού και παραλίας και θέσεων αμμοληψίας".

9. Την αριθμ. 1078204/927/0006Α/6.8.92 κοινή υπουργική απόφαση των Υπουργών Προεδρίας και Οικονομικών, με την οποία διατηρείται σε ισχύ η Επιτροπή καθορισμού ορίων αιγιαλών και θέσεων αμμοληψίας.

10. Τις διατάξεις των άρθρων 1 μέχρι και 7 του Α.Ν. 2344/40 "περί αιγιαλού και παραλίας", όπως τροποποιήθηκαν και συμπληρώθηκαν με τις διατάξεις: α) του Ν.Δ. 439/70, β) του άρθρου 13 του Ν. 1078/1980 και γ) του άρθρου 23 του Ν. 1337/1983.

11. Τις διατάξεις του άρθρου 20 του Ν. 719/77 "περί του τρόπου σύνταξης τοπογραφικών, υψομετρικών διαγραμμάτων από ιδιώτες μηχανικούς κλπ."

12. Την από 6.7.2001 έκθεση της κατά το άρθρο 100 του Π.Δ. 284/88 αρμόδιας Επιτροπής καθορισμού των ορίων του αιγιαλού-παραλίας και θέσεων αμμοληψίας, που καθόρισε τα όρια του αιγιαλού-παραλίας στη θέση "Καστρί Πλατανιστού", Δήμου Καρύστου, Ν. Ευβοίας.

13. Το από Απρίλιο 2001, με κλίμακα 1:500, τοπογραφικό διάγραμμα του πολιτικού μηχανικού Κων/νου Ν.Σολωμού, σε μία (1) πινακίδα, που ελέγχθηκε για την ακρίβεια της αποτύπωσης στις 7.6.01 από τον Κ. Γκίνη, μηχανικό

της Δ.Τ.Υ.Ν.Α.Ε και θεωρήθηκε την ίδια ημερομηνία από τον Ν.Κασιώνη, Προϊστάμενο του Τ.Λ.Υ. της Δ/νσης Τ.Υ. Νομ/κής Αυτ/σης Εύβοιας, όπως ορίζουν οι διατάξεις του άρθρου 20 του Ν. 719/77 και συνοδεύει την έκθεση της προαναφερόμενης Επιτροπής.

14. Τη σύμφωνη γνώμη του Γενικού Επιτελείου Ναυτικού, που διατυπώθηκε στο Φ. 544.5/748/01/Σ. 1223/ 23.9.01 έγγραφό του, αποφασίζουμε:

1. Επικυρώνουμε την από 6.7.2001 έκθεση της κατά το άρθρο 100 του Π.Δ. 284/88 αρμόδιας Επιτροπής καθορισμού των ορίων του αιγιαλού και παραλίας και θέσεων αμμοληψίας "περί καθορισμού των ορίων αιγιαλού και δημιουργία ζώνης παραλίας στη θέση "Καστρί Πλατανιστού", Δήμου Καρύστου, Ν. Ευβοίας", καθώς και το από Απρίλιο 2001 τοπογραφικό - υψομετρικό διάγραμμα, που τη συνοδεύει, το οποίο συντάχθηκε από τον πολιτικό μηχανικό Κων/νο Ν. Σολωμό, σε μία (1) πινακίδα, με κλίμακα 1:500, ελέγχθηκε για την ακρίβεια της αποτύπωσης από τον Κ. Γκίνη μηχανικό της Δ.Τ.Υ.Ν. Α.Ε. στις 7.6.01 και θεωρήθηκε την ίδια ημερομηνία από τον Ν. Κασιώνη, Προϊστάμενο του Τ.Λ.Υ. της Δ/νσης Τ.Υ. Νομ. Αυτ/σης Εύβοιας, όπως ορίζουν οι διατάξεις του άρθρου 20 του Ν. 719/77.

2. Στο τοπογραφικό διάγραμμα καθορίσθηκαν από την αρμόδια Επιτροπή όπως πιο πάνω αναφέρεται:

- Τα όρια του αιγιαλού με κόκκινη συνεχή πολυγωνική γραμμή με στοιχεία 1, 2...., 21, 22 της οποίας οι κορυφές εξασφαλίζονται με συντεταγμένες του κρατικού τριγωνομετρικού δικτύου.

- Τα όρια της παραλίας με κίτρινη συνεχή πολυγωνική γραμμή με στοιχεία 1', 2'..., 21', 22', σε απόσταση 10 μ. από αυτήν του αιγιαλού, γιατί δεν εξυπηρετούνται οι σκοποί του αρθρ. 7 παρ. 1 του Α.Ν. 2344/40. Οι κορυφές της εξασφαλίζονται με συντεταγμένες του κρατικού τριγωνομετρικού δικτύου.

3. Η παρούσα απόφαση μαζί με την έκθεση και το διάγραμμα, που προαναφέραμε, να δημοσιευθούν στην Εφημερίδα της Κυβερνήσεως.

Αθήνα, 14 Ιανουαρίου 2002

Με εντολή Υπουργού
Ο Γενικός Διευθυντής
Δημ. Περιουσίας και Εθν. Κληρ/των
ΣΠ. Ι. ΣΤΑΘΗΣ

ΕΚΘΕΣΗ
ΕΠΙΤΡΟΠΗΣ ΚΑΘΟΡΙΣΜΟΥ ΟΡΙΩΝ ΑΙΓΙΑΛΟΥ ΠΑΡΑΛΙΑΣ ΚΑΙ ΘΕΣΕΩΝ ΑΜΜΟΛΗΨΙΑΣ

Για τον καθορισμό το πρώτον των ορίων του αιγιαλού-παραλίας στη θέση «Καστρί», Πλατανιστού, Δήμου Καρύστου, Ν. Ευβοίας.

Στο Καστρί, Πλατανιστού, σήμερα 06-07-2001, ημέρα Παρασκευή, οι υπογραφόμενοι:

1) Κων/νος Συγγενιώτης, εφοριακός ΠΕ/Α, αναπλ/τής Προϊσταμένης Κτηματικής Υπηρεσίας, σαν Πρόεδρος, (κωλυομένου του τακτικού μέλους)

2) Αθηνά Μπούρικα, τοπ/φος μηχ/κός ΠΕ/Α, υπάλληλος της Κτηματικής Υπηρεσίας σαν μέλος,

3) Αθανάσιος Ντούνης, πλωτάρχης Λ.Σ., Λιμενάρχης Καρύστου , σαν μέλος, που αποτελούμε την Επιτροπή καθορισμού ορίων αιγιαλού - παραλίας και θέσεων αμμοληψίας, η σύνθεση της οποίας καθορίστηκε βάσει των διατάξεων των άρθρων 89, 100, 153 του Π.Δ. 284/88 «περί Οργανισμού Υπουργείου Οικονομικών» και με την αριθ 718/08-03-00 Απόφαση Προϊσταμένου της Οικ. Επιθεώρησης Στερεάς Ελλάδας του Υπουργείου Οικονομικών, που συγκλήθηκε με την αριθ. Φ121/1031/02-07-01 πρόσκληση του Προέδρου της, μεταβήκαμε επί τόπου στην περιοχή που προαναφέραμε την 06-07-01

Αφού λάβαμε υπόψη

1.- Το αριθμ. 2993/07-06-01 έγγραφο του ΤΛ.Υ. της Δ.Τ.Υ. Νομ/κής Αυτ/σης Εύβοιας, δια του οποίου υποβάλλεται θεωρημένο διάγραμμα και ζητείται ο καθορισμός των ορίων αιγιαλού-παραλίας στη πιο πάνω περιοχή, με ενδιαφερόμενο τον Πέτρο Παπακωνσταντίνου.

2.- Το από Απρίλιο 2001, με κλίμακα 1:500 τοπογραφικό διάγραμμα του πολιτικού μηχανικού Κων/νου Ν. Σολωμού, σε μία (1) πινακίδα, που ελέγχθηκε για την ακρίβεια της αποτύπωσης την 07-06-01 από τον Κ. Γκίνη, μηχανικό της Δ.Τ.Υ.Ν.Α.Ε. και θεωρήθηκε την ίδια ημερομηνία από τον Νικ. Κασιώνη, Προϊστάμενο του Τ.Λ.Υ. της Δ.Τ.Υ.Ν.Α.Ε., όπως ορίζει το άρθρο 20 του Ν. 719/77.

3.- Τις διατάξεις του Α.Ν. 2344/40, όπως αυτός τροποποιήθηκε, συμπληρώθηκε και ισχύει καθώς και την σχετική Δικαστηριακή και Διοικητική Νομολογία.

4.- Την από επιτόπιο μετάβαση σχηματισθείσα αντίληψη για το πλάτος της βρεχόμενης ζώνης της ξηράς και άλλα συναφή στοιχεία δηλαδή:

α) Περιγραφή της μορφολογίας της περιοχής (ομαλή κλίση εδάφους στο κέντρο και απότομη κλίση στα άκρα).

β) Κατάσταση της ακτής (αμμώδης στο κέντρο και βραχώδης στα άκρα)

γ) Κατάσταση θαλασσίου χώρου (βάθη, ξέρες, ύφαλοι, ανάπτυγμα πελάγους)

δ) Παλίρροιες και θαλάσσια ρεύματα

ε) Επικρατούσες καιρικές συνθήκες (διεύθυνση, ένταση και συχνότητα πνεόντων ανέμων, ύψος κύματος κ.λ.π.)

5.- Τις διατάξεις της παρ. 1 του αρθ. 5 (όπως αντικαταστάθηκε με την παρ. 5 του αρθ. 23 του Ν. 1337/83) και παρ. 1 του αρθ. 7 του Α.Ν. 2344/40, την Ε15780/405/ΠΟΛ 3/09-01-87 εγκύκλιο Δ/νσης Δημ. Κτημάτων Υπ. Οικονομικών «περί καθορισμού οριογραμμής παραλίας» καθώς και την 571/2000 γνωμοδότηση του Ν.Σ.Κ. και συνεκτιμώντας τα δεδομένα της περιοχής ότι πρόκειται για περιοχή με υποτυπώδες οδικό δίκτυο, και δεδομένου ότι δεν υφίσταται παραλιακός δρόμος, προτείνουμε τη δημιουργία ζώνης παραλίας πλάτους 10μ., που θεωρείται απαραίτητη για την εξυπηρέτηση της επικοινωνίας ξηράς-θαλάσσης και τανάπαλιν καθώς και για λοιπούς εξωραϊστικούς και κοινωφελείς σκοπούς.

Ύστερα από τα παραπάνω η Επιτροπή

ΑΠΟΦΑΣΙΖΕΙ

1) Καθορίζει επί του παραπάνω τοπογραφικού διαγράμματος :


Α) Την οριογραμμή του αιγιαλού με κόκκινη συνεχή πολυγωνική γραμμή 1,2...21,22 της οποίας οι κορυφές εξασφαλίζονται με συντεταγμένες από το κρατικό τριγωνομετρικό δίκτυο.

Β) Την οριογραμμή της παραλίας με συνεχή κίτρινη πολυγωνική γραμμή 1',2'...21',22' σε απόσταση 10μ. από αυτήν του αιγιαλού, γιατί δεν εξυπηρετούνται οι σκοποί του άρθρ. 7 παρ. 1 του Α.Ν. 2344/40. Οι κορυφές της εξασφαλίζονται με συντεταγμένες από το κρατικό τριγωνομετρικό δίκτυο.


2) Αποφαίνεται ότι δεν υπάρχει παλαιός αιγιαλός.

3) Δεν υπάρχουν κτίσματα στη ζώνη παραλίας.

Η Επιτροπή
Κ. ΣΥΓΓΕΝΙΩΤΗΣ
ΑΘΗΝΑ ΜΠΟΥΡΙΚΑ
ΑΘΑΝΑΣΙΟΣ ΝΤΟΥΝΗΣ

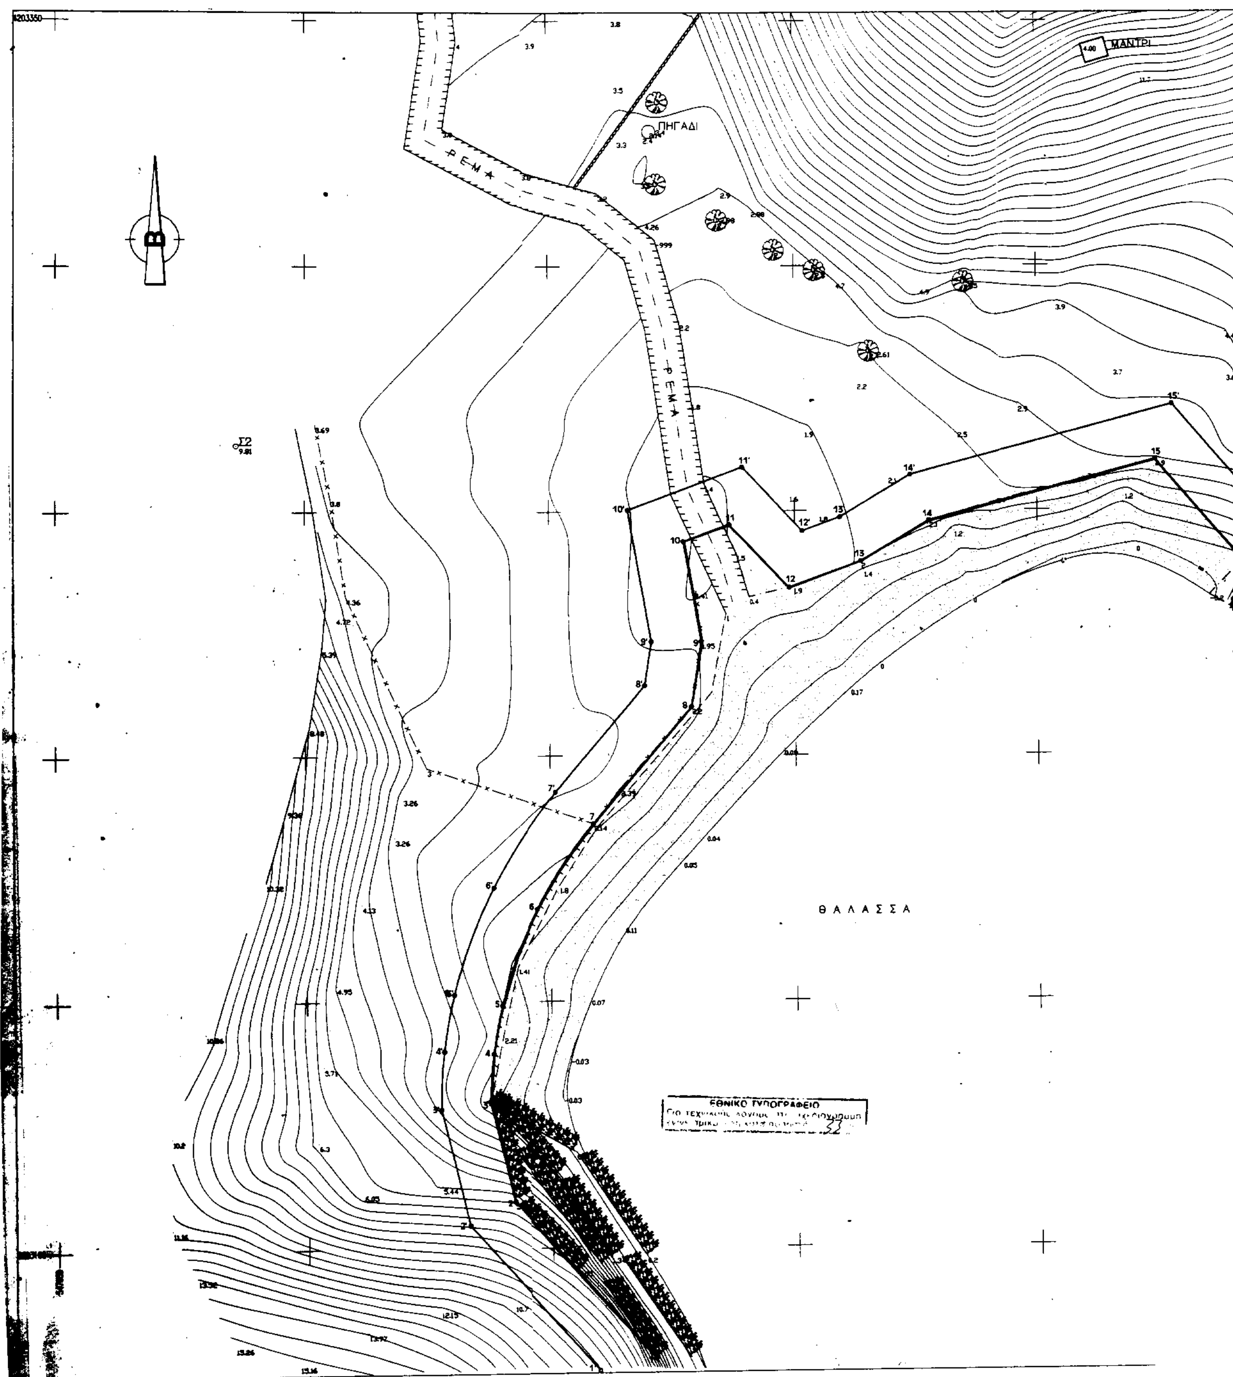

ΜΑΝΤΡΙ
ΠΗΓΑΔΙ
Ρ Ε Μ Α
Ρ Ε Μ Α
Β
Θ Α Λ Α Σ Σ Α
ΕΘΝΙΚΟ ΤΥΠΟΓΡΑΦΕΙΟ

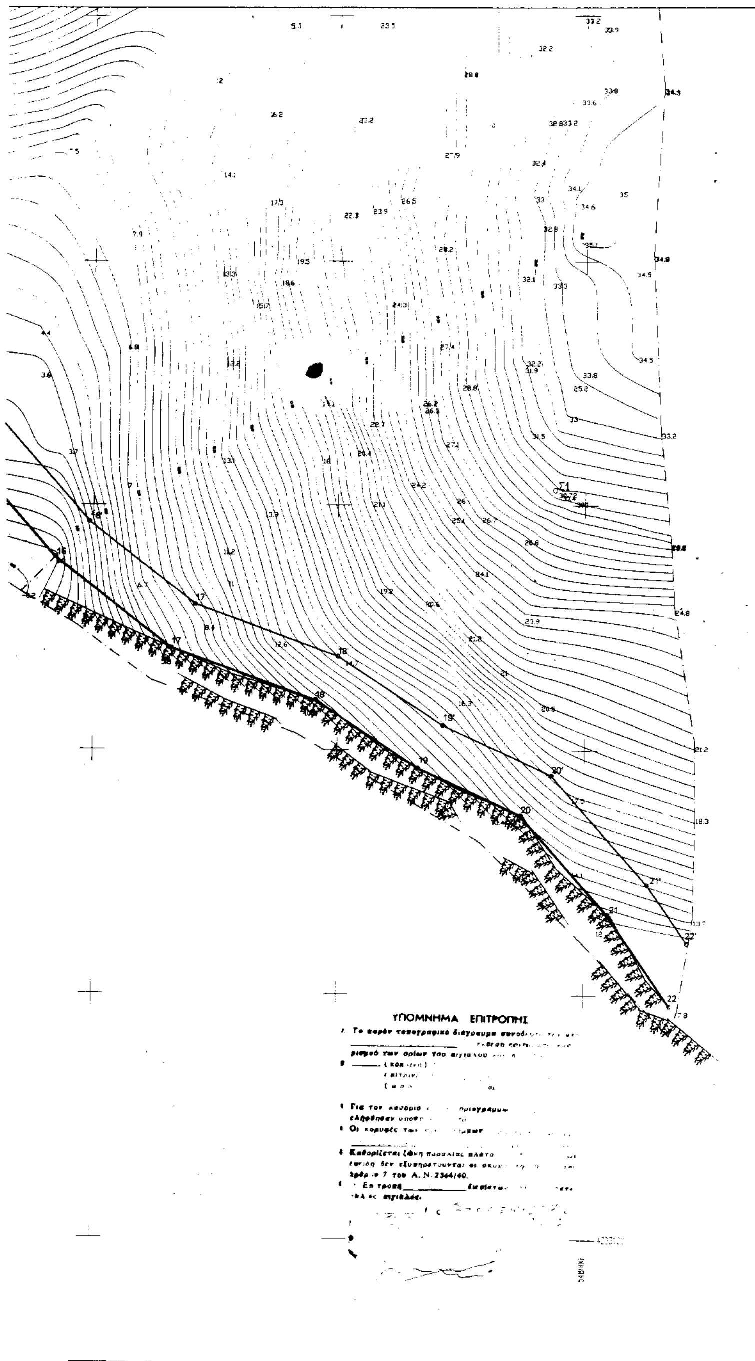

ΝΟΜΑΡΧΙΑΚΗ ΑΥΤ/ΣΗ ΝΟΜΟΥ ΕΥΒΟΙΑΣ
Δ/ΝΣΗ ΤΕΧΝΙΚΩΝ ΥΠΗΡΕΣΙΩΝ

Συντεταγμένες Κορυφών Αιγιαλού

ΣΗΜΕΙΟ	X	Y
1	547770.57	4203077.33
2	547741.94	4203109.51
3	547737.13	4203129.51
4	547737.79	4203139.42
5	547739.68	4203149.17
6	547747.10	4203168.78
7	547758.7[illegible]	4203186.16
8	547778.69	4203209.98
9	547780.75	4203223.24
10	547777.22	4203243.82
11	547786.48	4203247.27
12	547798.76	4203234.22
13	547813.45	4203239.58
14	547827.62	4203247.93
15	547874.26	4203260.09
16	547892.22	4203239.27
17	547915.97	4203220.90
18	547945.59	4203210.15
19	547966.47	4203196.32
20	547987.21	4203186.72
21	548004.61	4203166.45
22	548017.14	4203147.91

Συντεταγμένες Κορυφών Παραλίας

ΣΗΜΕΙΟ	X	Y
1'	547759.26	4203074.99
2'	547732.80	4203104.73
3'	547727.13	4203128.31
4'	547727.78	4203139.93
5'	547729.92	4203151.37
6'	547738.13	4203173.20
7'	547751.06	4203192.60
8'	547769.23	4203214.27
9'	547770.62	4203223.16
10'	547765.96	4203250.30
11'	547789.21	4203258.96
12'	547801.53	4203245.87
13'	547809.16	4203248.66
14'	547823.74	4203257.25
15'	547877.77	4203271.34
16'	547899.13	4203246.56
17'	547920.85	4203229.76
18'	547950.12	4203219.14
19'	547971.36	4203205.07
20'	547993.38	4203194.88
21'	548012.58	4203172.53
22'	548020.65	4203160.58

ΣΥΝΤΕΤΑΓΜΕΝΕΣ ΣΤΑΣΕΩΝ-ΤΡΙΓΩΝΟΜΕΤΡΙΚΩ

α/α	X	Ψ	Z
ΜΑΝΔΗΛΟΣ	545421,138	4198660,664	90,028
ΣΠΗΛΙΑ	545843,246	4203430,749	254,261
ΚΑΠΡΟΣ	542480,665	4207803,978	777,431
Σ1	547993,938	4203253,185	30,72
Σ2	547686,188	4203263,559	9,81


ΤΟΠΟΓΡΑΦΙΚΟ ΔΙΑΓΡΑΜΜΑ

ΓΙΑ ΤΟΝ ΠΡΟΣΔΙΟΡΙΣΜΟ ΓΡΑΜΜΩΝ ΑΙΓΙΑΛΟΥ ΚΑΙ ΠΑΡΑΛΙΑΣ

ΠΕΡΙΟΧΗ : ΚΑΣΤΡΙ
ΔΗΜΟΣ : ΚΑΡΥΣΤΟΥ
ΕΠΑΡΧΙΑ : ΚΑΡΥΣΤΙΑΣ
ΟΙΚ. ΕΦΟΡΙΑ : ΚΑΡΥΣΤΟΥ
ΝΟΜΑΡΧΙΑ : ΕΥΒΟΙΑΣ

ΚΛΙΜΑΚΑ ΣΧΕΔΙΟΥ : 1:500
ΜΕΘΟΔΟΣ ΑΠΟΤΥΠΩΣΗΣ : ΤΑΧΥΜΕΤΡΙΚΗ
ΥΨΟΜΕΤΡΙΚΗ ΑΦΕΤΗΡΙΑ : Τ 77012 (ΜΑΝΔΗΛΟΣ) Γ.Υ.Σ.
ΥΨΟΜΕΤΡΟ : 90.028

ΣΥΣΤΗΜΑ ΣΥΝΤΕΤΑΓΜΕΝΩΝ ΕΓΣΑ '87

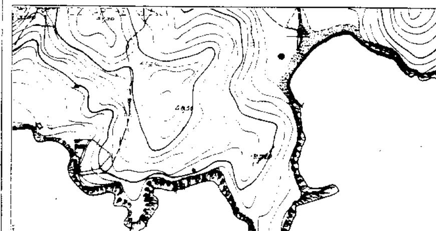

ΧΑΛΚΙΔΑ ΑΠΡΙΛΙΟΣ 2001
Ο ΣΥΝΤΑΞΑΣ

Αριθμ. 86 (2)

Κήρυξη ως αναδασωτέας έκτασης εμβαδού 1,550 στρ. (ενός στρέμματος και πεντακοσίων πενήντα χιλιοστών του στρέμματος) στη θέση «Μερτέζα ή Άρα» Περιφέρειας της Κοινότητας Βαρνάβα του Νομού Αττικής.

Ο ΓΕΝΙΚΟΣ ΓΡΑΜΜΑΤΕΑΣ
ΠΕΡΙΦΕΡΕΙΑΣ ΑΤΤΙΚΗΣ

Έχοντας υπόψη:

1. -Τις διατάξεις:

α) Του άρθρου 117 παρ. 3 του Συντάγματος της Ελλάδος.

β) Του Ν. 3200/1955 «περί διοικητικής αποκεντρώσεως» όπως αυτές τροποποιήθηκαν μεταγενέστερα.

γ) Του Ν. 2503/1997 «Διοίκηση, οργάνωση, στελέχωση της Περιφέρειας κλπ»

δ) Του Ν. 998/1979 «Περί προστασίας των Δασών και των Δασικών εν γένει εκτάσεων της Χώρας και ειδικότερα:

δα) Του άρθρου 41 παρ. 1

δβ) Του άρθρου 38 παρ. 1

2.- Τις εξής διαταγές του Υπουργείου Γεωργίας:

α) 160417/1180/9-7-80

β) 182447/3049/24-9-80

4.- Την αριθ. 9359/24-12-2001 πρόταση του αρμοδίου Δασαρχείου Καπανδριτίου σχετικά με την κήρυξη ως αναδασωτέας της αναφερόμενης στο θέμα έκτασης, αποφασίζουμε:

Κηρύσσουμε ως αναδασωτέα δημόσια δασική έκταση εμβαδού 1,550 στρ.

Η έκταση αυτή, που βρίσκεται στην θέση «Μερτέζα ή Άρα» Περιφέρειας της Κοινότητας Βαρνάβα του Νομού Αττικής απεικονίζεται με στοιχεία «Α,Β,Γ,Δ,Ε,Α» στο προσαρτημένο στη παρούσα απόφασή μας διάγραμμα το οποίο αποτελεί αναπόσπαστο μέρος αυτής και έχει όρια:

Ανατολικά: Με δρόμο

Δυτικά: Με αγροτική έκταση

Βόρεια: Με παρανόμως εκχερσωμένη δασική έκταση

Νότια: Με δημόσια δασική έκταση

Σκοποί της κήρυξης της ανωτέρω έκτασης ως αναδασωτέας είναι, η διατήρηση του δασικού χαρακτήρα αυτής, ο αποκλεισμός διάθεσής της για άλλη χρήση και η αποκατάσταση της καταστραφείσης κατά το χρονικό διάστημα των ετών 1962-1978 από παράνομη εκχέρσωση δασικής βλάστησης αποτελούμενης από αείφυλλα πλατύφυλλα πυκνότητας 60-70% (Η έκταση μέχρι το 1962 αποτελούσε δάσος αειφύλλων πλατυφύλλων).

Η απόφαση αυτή να δημοσιευθεί στην Εφημερίδα της Κυβερνήσεως.

Αγία Παρασκευή, 18 Ιανουαρίου 2002

Ο Γενικός Γραμματέας Περιφέρειας
ΜΙΧΑΛΗΣ ΚΥΡΙΑΚΙΔΗΣ

ΕΘΝΙΚΟ ΤΥΠΟΓΡΑΦΕΙΟ
Για τεχνικούς λόγους στο σχεδιάγραμμα έγινε σμίκρυνση κατά ποσοστό 78 %

ΘΕΩΡΗΘΗΚΕ
και προσαρτάται στο υπ' αριθ. 9359 έγγραφό μας
Καπανδρίτι 24-12-2001
Ο Δασάρχης

Δασολόγος

ΚΛΙΜΑΚΑ 1:1000

ΥΠΟΜΝΗΜΑ

Τοπογραφικό διάγραμμα και απόσπασμα πινακίδος ΓΥΣ Νο 6427/5 όπου απεικονίζεται η έκταση με στοιχεία Α.Β.Γ.Δ.Ε.Α. εμβαδού ≠1.550≠ στρέμματα στη θέση «Μερέζα» ή Αραι Περιφερείας Κοινότητος Βαρνάβα Αττικής που εκχερσώθηκε παράνομα μεταξύ των ετών 1962 και 1978 και προτείνεται να κηρυχθεί ως αναδασωτέα.

Καπανδρίτι 24-12-2001
Ο Συντάκτης

Αλ. Σταθόπουλος
Δασολόγος

ΑΚΡΙΒΕΣ ΑΝΤΙΓΡΑΦΟ 86/2002
Γραφείο Γραμματείας
Αγ. Παρασκευή 18-7-2002
Ο Γεν. Γραμματέας
Περιφέρειας Αττικής

Αριθμ. 4904/01 (3)

Κήρυξη ως αναδασωτέας έκτασης εμβαδού 0,506 στρ. (πεντακοσίων εξ χιλιοστών του στρέμματος) στη θέση «Σχινοκόρμπι» Περιφέρειας της Κοινότητας Αφιδνών του Νομού Αττικής.

Ο ΓΕΝΙΚΟΣ ΓΡΑΜΜΑΤΕΑΣ
ΠΕΡΙΦΕΡΕΙΑΣ ΑΤΤΙΚΗΣ

Έχοντας υπόψη:

1. -Τις διατάξεις:

α) Του άρθρου 117 παρ. 3 του Συντάγματος της Ελλάδος.

β) Του Ν. 3200/1955 «περί διοικητικής αποκεντρώσεως» όπως αυτές τροποποιήθηκαν μεταγενέστερα.

γ) Του Ν. 2503/1997 «Διοίκηση, οργάνωση, στελέχωση της Περιφέρειας κλπ»

δ) Του Ν. 998/1979 «Περί προστασίας των Δασών και των Δασικών εν γένει εκτάσεων της Χώρας και ειδικότερα:

δα) Του άρθρου 41 παρ. 1

δβ) Του άρθρου 38 παρ. 1

2.- Τις εξής διαταγές του Υπουργείου Γεωργίας:

α) 160417/1180/9-7-80

β) 182447/3049/24-9-80

4.- Την αριθ. 9004/7-12-2001 πρόταση του αρμοδίου Δασαρχείου Καπανδριτίου σχετικά με την κήρυξη ως αναδασωτέας της αναφερόμενης στο θέμα έκτασης, αποφασίζουμε:

Κηρύσσουμε ως αναδασωτέα δημόσια δασική έκταση εμβαδού 0,506 στρ.

Η έκταση αυτή, που βρίσκεται στην δασική θέση «Σχινοκόρμπι» Περιφέρειας της Κοινότητας Αφιδνών, του Νομού Αττικής απεικονίζεται με στοιχεία «1,2,3,4,5,6,7,8,9,1» στο προσαρτημένο στη παρούσα απόφασή μας διάγραμμα το οποίο αποτελεί αναπόσπαστο μέρος αυτής και έχει όρια:

Ανατολικά: Με αγροτική έκταση

Δυτικά: Με καμμένο δημόσιο δάσος κηρυγμένο ως αναδασωτέο με την 3789/92/19-1- 1993 απόφαση του Νομάρχη Ανατ. Αττικής.

Βόρεια: Με καμμένο δημόσιο δάσος κηρυγμένο ως αναδασωτέο με την 3789/92/19-1-1993 απόφαση του Νομάρχη Ανατ. Αττικής.


Νότια: Με αγροτική οδό

Σκοποί της κήρυξης της ανωτέρω έκτασης ως αναδασωτέας είναι, η διατήρηση του δασικού χαρακτήρα αυτής, ο αποκλεισμός διάθεσής της για άλλη χρήση και η αποκατάσταση της καταστραφείσης στο χρονικό διάστημα 1987-1992 από εκχέρσωση δασικής βλάστησης αποτελούμενης από πεύκα (της υπόψη αποτελούσης δάσος Χαλεπίου Πεύκης πριν από το ανωτέρω διάστημα, ως επίσης αποτελούσης τμήμα του αριθ. 203 τεμαχίου της διανομής του έτους 1926 του αγροκτήματος «Κιούρκα-Λιοστάτι).

Η απόφαση αυτή να δημοσιευθεί στην Εφημερίδα της Κυβερνήσεως.

Αγία Παρασκευή, 14 Ιανουαρίου 2002

Ο Γενικός Γραμματέας Περιφέρειας
ΜΙΧΑΛΗΣ ΚΥΡΙΑΚΙΔΗΣ

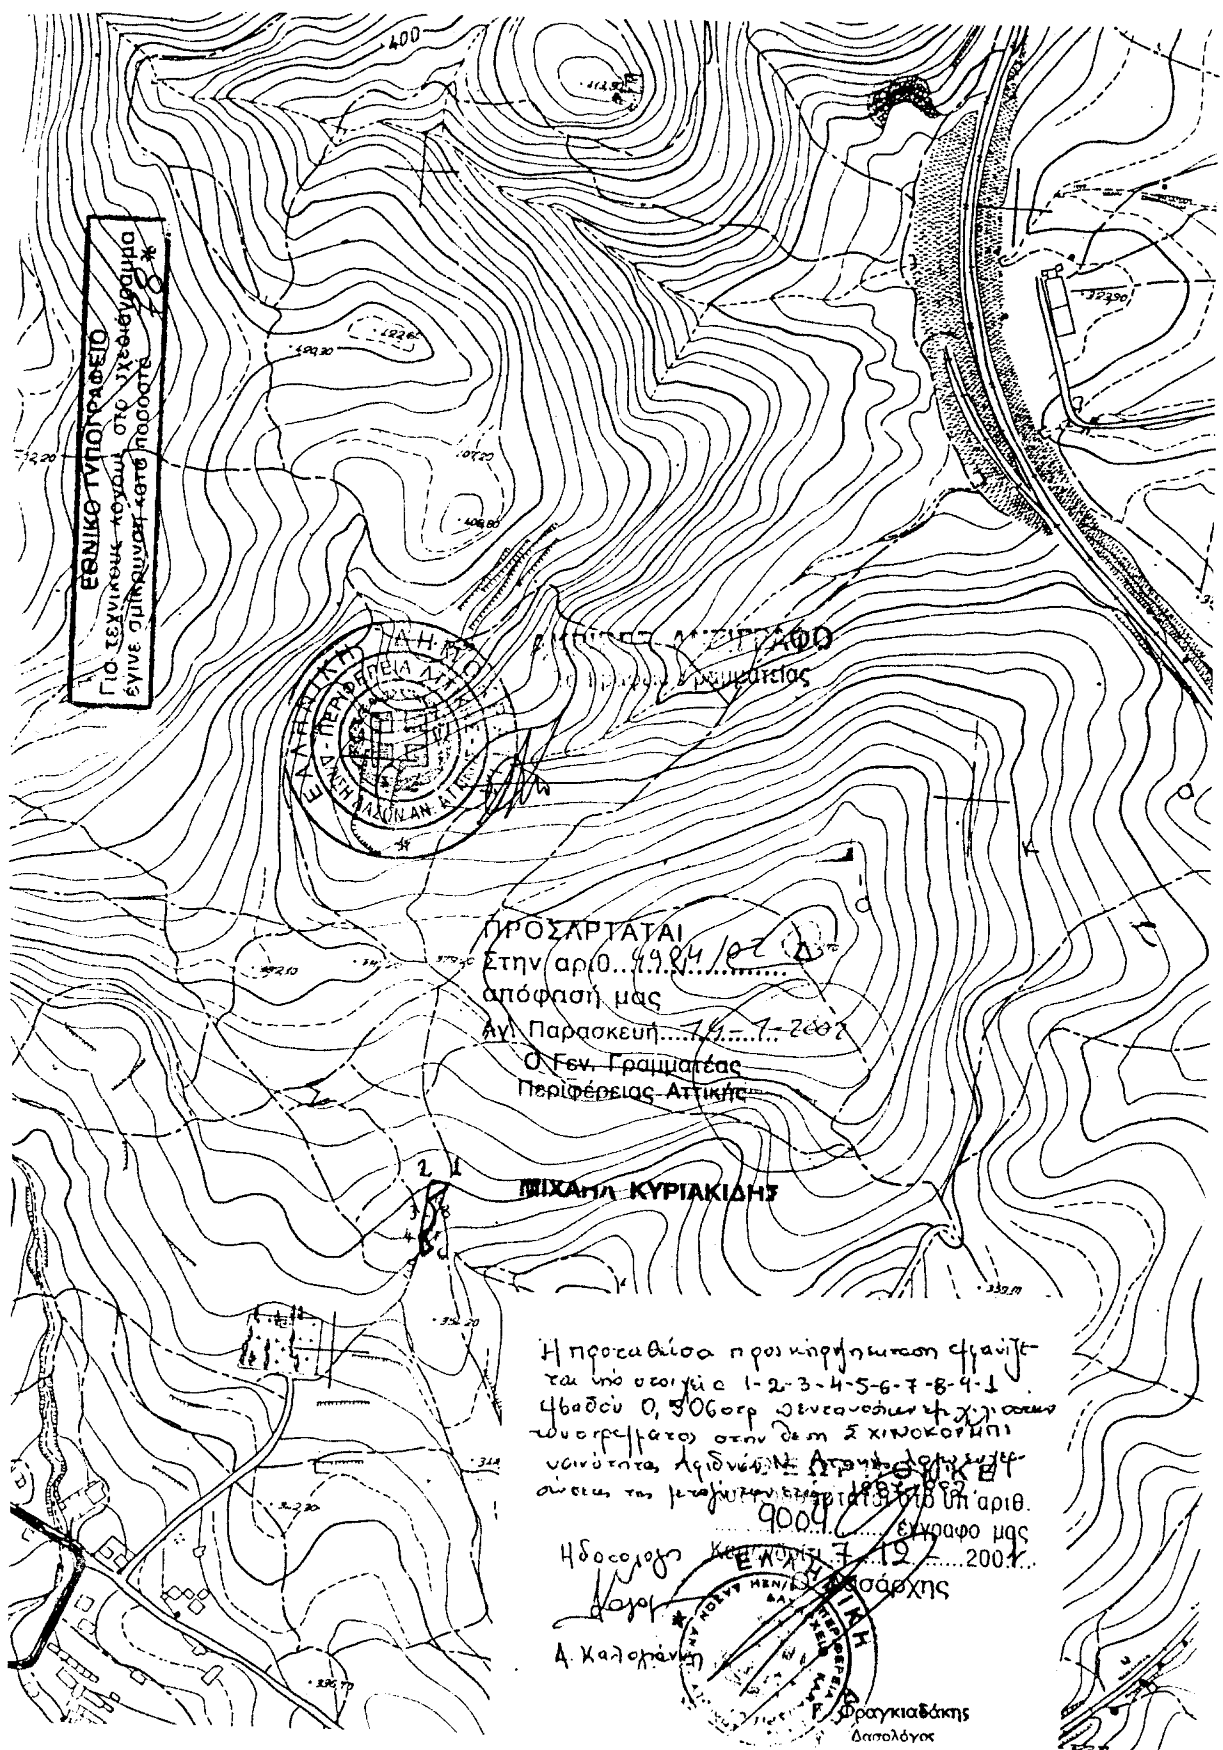
ΕΘΝΙΚΟ ΤΥΠΟΓΡΑΦΕΙΟ
Για τεχνικούς λόγους στο σχεδιάγραμμα
έγινε σμίκρυνση κατά ποσοστό
ΠΡΟΣΑΡΤΑΤΑΙ
Στην αριθ. 4984/02 Δ
απόφασή μας
Αγ. Παρασκευή 14-7-2002
Ο Γεν. Γραμματέας
Περιφέρειας Αττικής
ΜΙΧΑΗΛ ΚΥΡΙΑΚΙΔΗΣ
ΔΑΣΟΝ. ΑΝ. ΑΤΤΙΚΗΣ
έγγραφο μας
2001
Δασάρχης
Α. Καλογιάννη
Φραγκιαδάκης
Δασολόγος